



PIANTA PIANO INTERRATO  
 QUOTA -2,95 / -3,55



# PIANTA PIANO TERRA

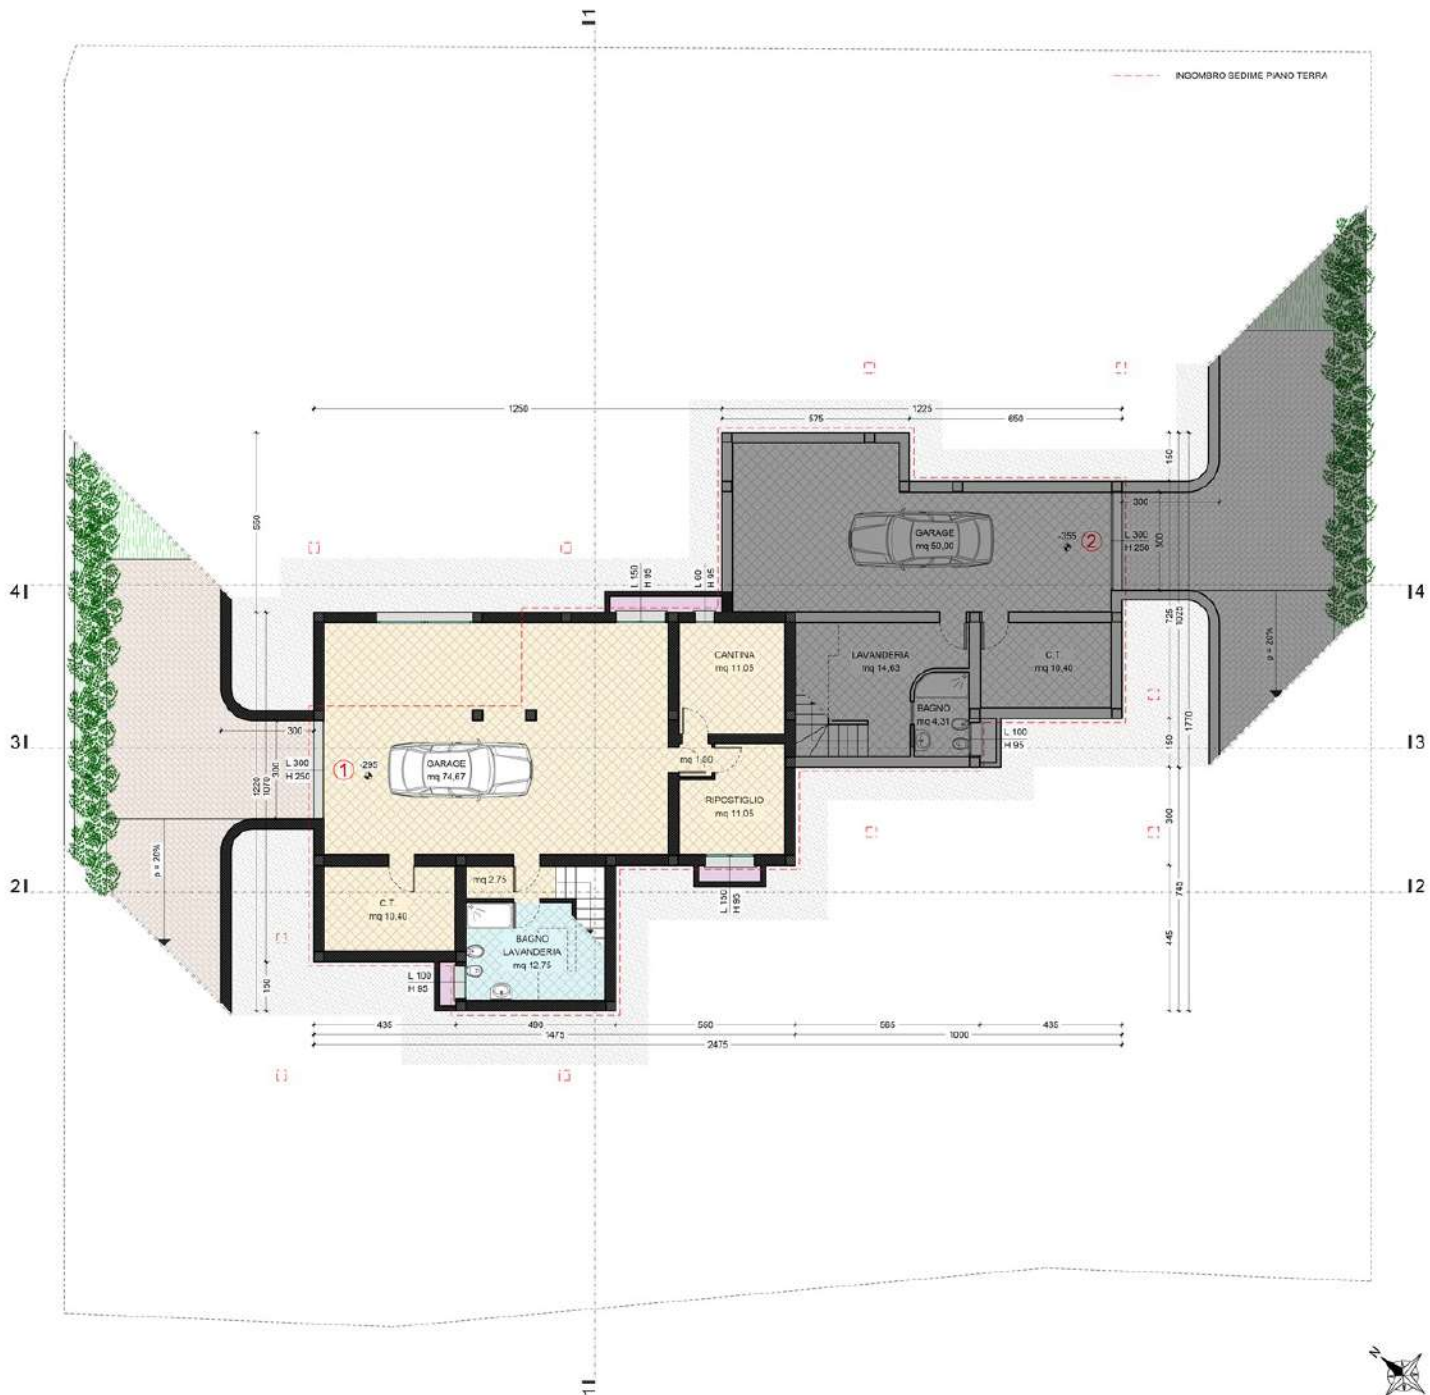

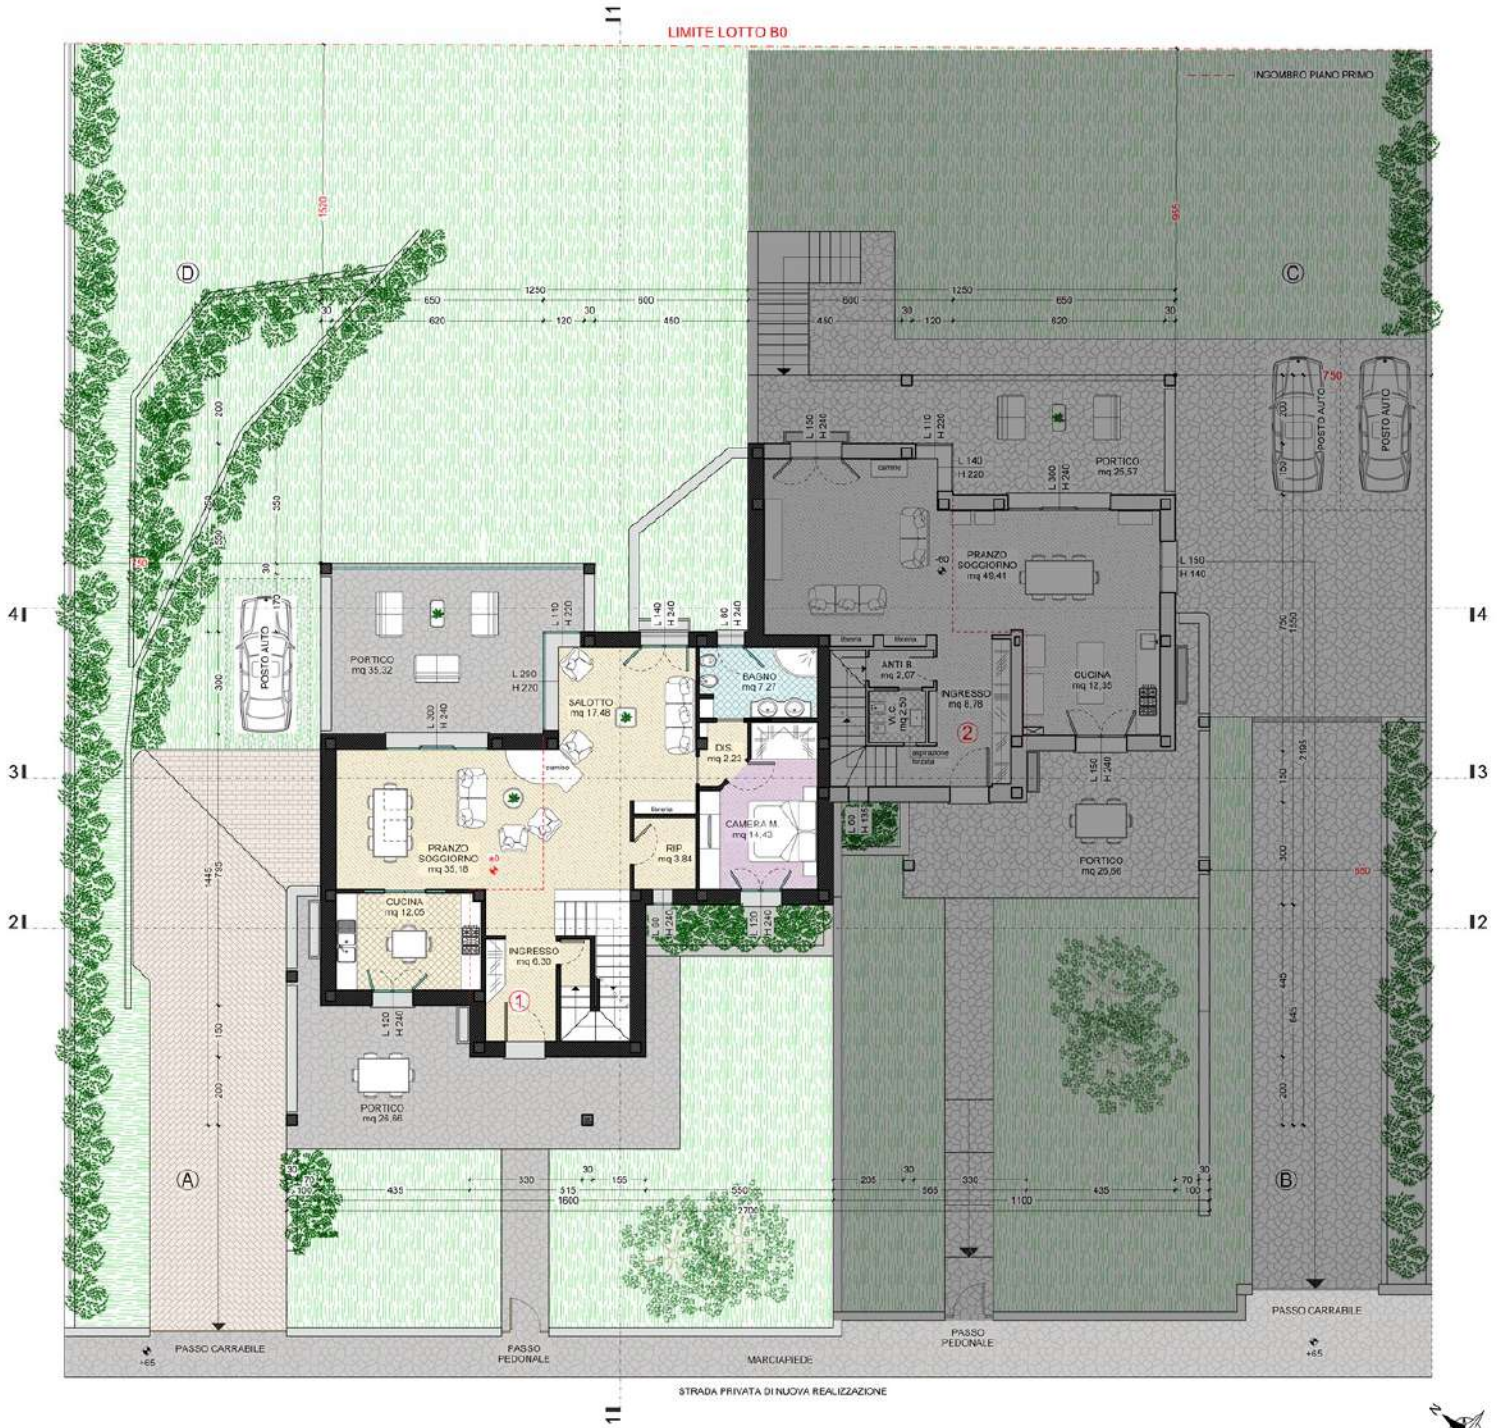

# PIANTA PIANO PRIMO

